

προς
Περ.15
to Pav.

ΕΞΟΔΟΣ EXIT
πόρτα
1.85x2.50

ΕΞΟΔΟΣ ΚΙΝΔΥΝΟΥ
EMERGENCY EXIT
πόρτα
1.85x2.15

ΕΞΟΔΟΣ ΚΙΝΔΥΝΟΥ
EMERGENCY EXIT
ΕΙΣΟΔΟΣ ΕΚΘΕΜΑΤΩΝ
EXHIBITS ENTRANCE




Freskon

10-12/4/2025

ΠΕΡΙΠΤΕΡΟ
PAVILION
ΚΛΙΜΑΚΑ 1.400
SCALE

13

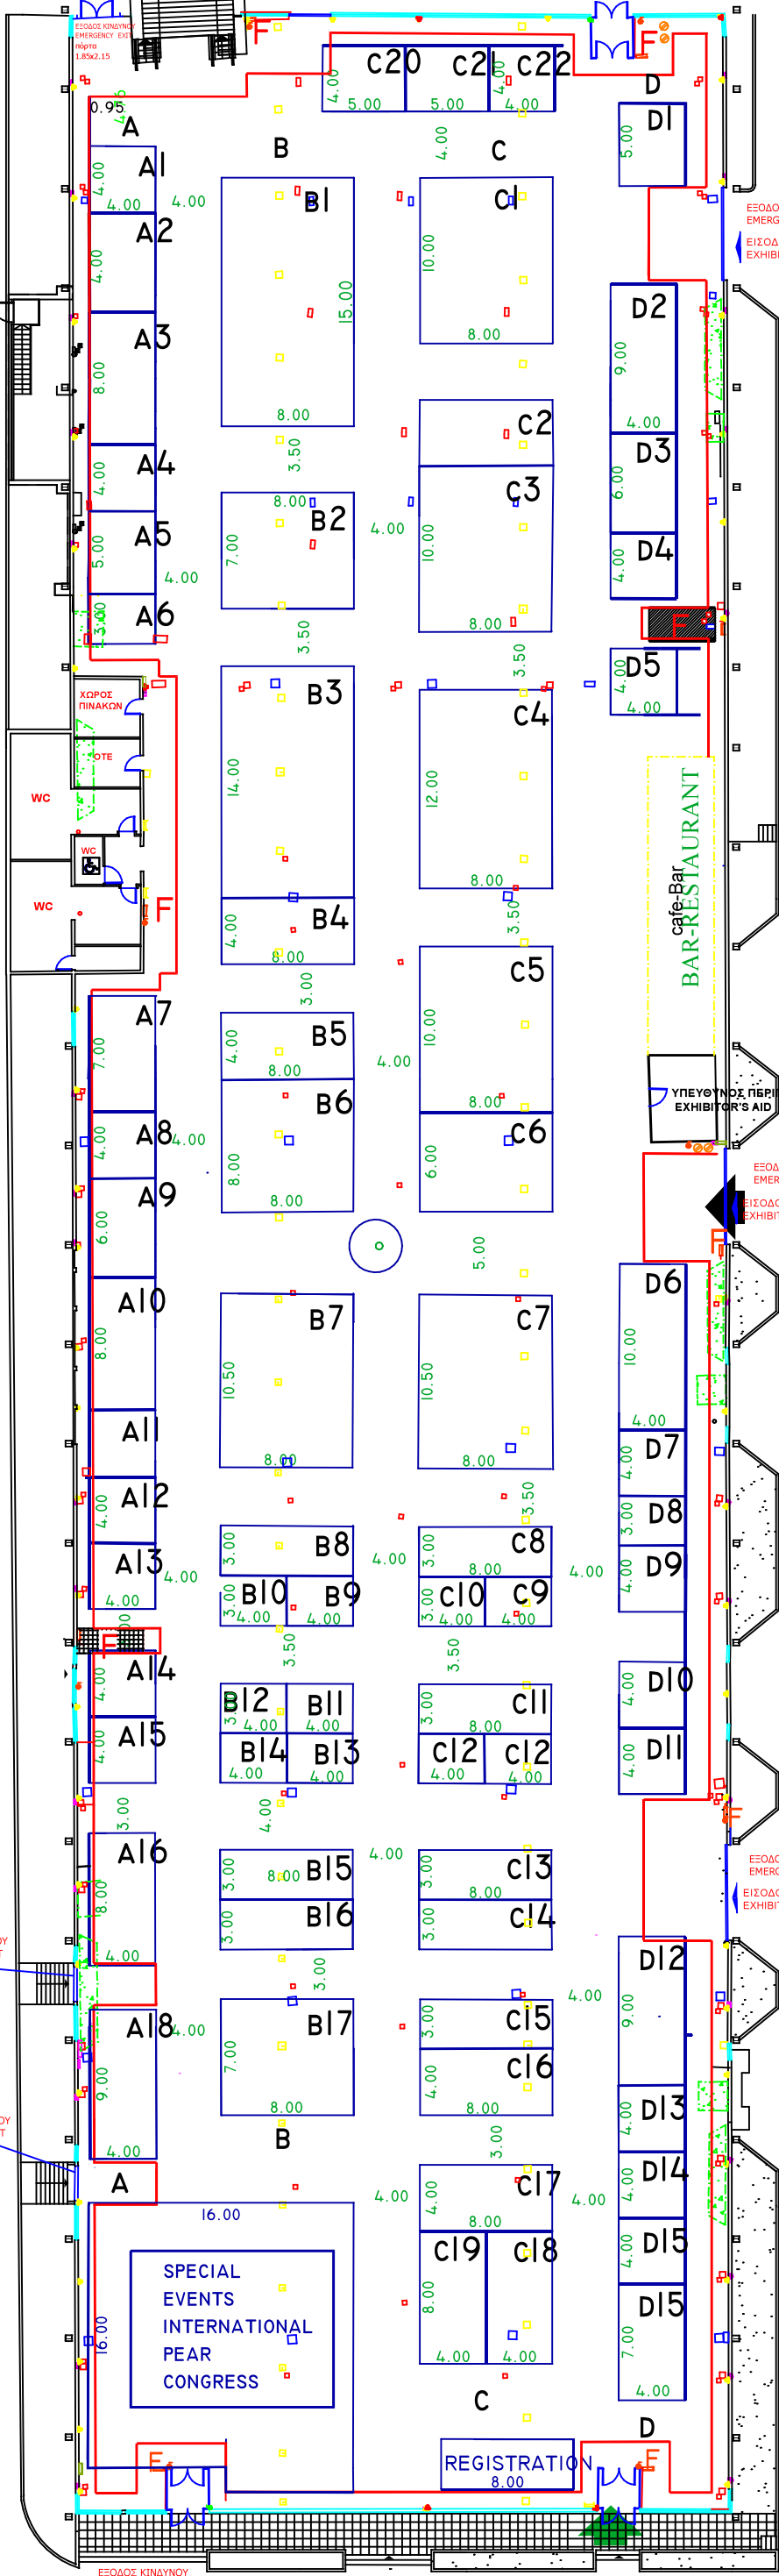

ΕΞΟΔΟΣ ΚΙΝΔΥΝΟΥ
EMERGENCY EXIT
πόρτα
2.00x2.10

ΕΞΟΔΟΣ ΚΙΝΔΥΝΟΥ
EMERGENCY EXIT
πόρτα
2.00x2.10

ΕΞΟΔΟΣ ΚΙΝΔΥΝΟΥ
EMERGENCY EXIT

ΕΙΣΟΔΟΣ-ΕΞΟΔΟΣ
ENTRANCE-EXIT

ΕΞΟΔΟΣ ΚΙΝΔΥΝΟΥ
EMERGENCY EXIT

ΚΤΙΡΙΟ No 13
ΙΣΟΓΕΙΟ
ΚΛΙΜΑΚΑ 1:400
ΣΤΟΙΧΕΙΑ ΚΤΙΡΙΟΥ
ΣΙΔΗΡΟΚΑΤΑΣΚΕΥΗ
ΘΕΡΜΑΝΣΗ ΨΥΞΗ
ΗΛΕΚ. 380/220
ΩΦ. ΕΜΒΑΔΟ 5188.10 M2
ΕΠΙΤΡ. ΒΑΡΟΣ 750 Kgr/ m2
ΥΨΟΣ : 5.50
max ΥΨΟΣ Κατω απο τους
ΑΕΡΑΓΩΓΟΥΣ 2,90 μετρα

Pavilion No 13
Ground floor

Steel Structure.

Cooling & Heating.

Operating power 380/220 V.

Permitted weight 750 kG/m2

ΗΛΕΚΤΡΟΛΟΓΙΚΟΙ ΠΙΝΑΚΕΣ, ΚΑΙΜΑΤΙΣΤΙΚΕΣ
ΜΟΝΑΔΕΣ, ΠΥΡΟΣΒΕΣΤΙΚΕΣ ΦΩΛΙΕΣ
& ΕΞΟΔΟΙ ΚΙΝΔΥΝΟΥ
ΝΑ ΕΙΝΑΙ ΠΡΟΣΒΑΣΙΜΕΣ

ELECTRICAL BOXES, AIRCONDITION
FIRE EXTINGUISHER & EMERGENCY EXITS
MUST BE ACCESSIBLE!

• ΠΡΙΖΑΔΕΗ
• ΠΡΙΖΑΔΕΗ 1
• ΠΡΙΖΑΟΤΕ
• ΔΙΑΚΟΠΤΗΣ
• ΠΥΡΟΣΒΕΣΤΙΚΟΣ ΣΥΝΑΓΕΡΜΟΣ
• ΦΡΕΑΤΙΟ ΑΠΟΧΕΤΕΥΣΗΣ
• ΦΡΕΑΤΙΟ ΔΕΗ
• ΦΡΕΑΤΙΟ ΝΕΡΟΥ
• ΦΡΕΑΤΙΟ ΝΕΚΡΟ
• ΦΡΕΑΤΙΟ ΟΤΕ
• ΦΡΕΑΤΙΟ ΟΤΕ-ΝΕΡΟΥ
• ΠΙΝΑΚΑΣ ΔΕΗ
• ΤΡΟΧΗΛΑΤΟΣ ΠΥΡΟΣΒΕΣΤΗΡΑΣ
• ΠΑΡΟΧΗ ΑΠΟΧΕΤΕΥΣΗΣ
• ΠΑΡΟΧΗ ΡΕΥΜΑΤΟΣ
• ΠΑΡΟΧΗ ΝΕΡΟΥ
• ΤΗΛΕΦΩΝΙΚΟΣ ΘΑΛΑΜΟΣ
• ΠΥΡΟΣΒΕΣΤΙΚΗ ΦΩΛΙΑ
• ΑΕΡΑΓΩΓΟΣ
• ΣΤΑΘΜΟΣ ΕΡΓΑΛΕΙΩΝ

ΓΡΑΦΕΙΟ ΥΠΕΥΘΥΝΟΥ
HALL MANAGER
ΤΗΛ. 2310/291512
FAX 2310/291578

TECHNICAL DETAILS
• HOUSING FOR WATER SUPPLY AND SEWERAGE
• HOUSING FOR ELECTRIC POWER
• ELECTRICAL BOXES
• FIRE EXTINGUISHER
• FIRE EXTINGUISHER ON WHEELS
• TELEPHONE LINES
• ELECTRICAL POWER OUTLET
• TELEPHONE CONNECTOR
max HEIGHT 5.50m
max height under air duct 2,90m
loading area 5188.10m2
• AIR DUCT